


Bebauungsplan Nr. 23 – Vor der Platte -3. vereinfachte Änderung

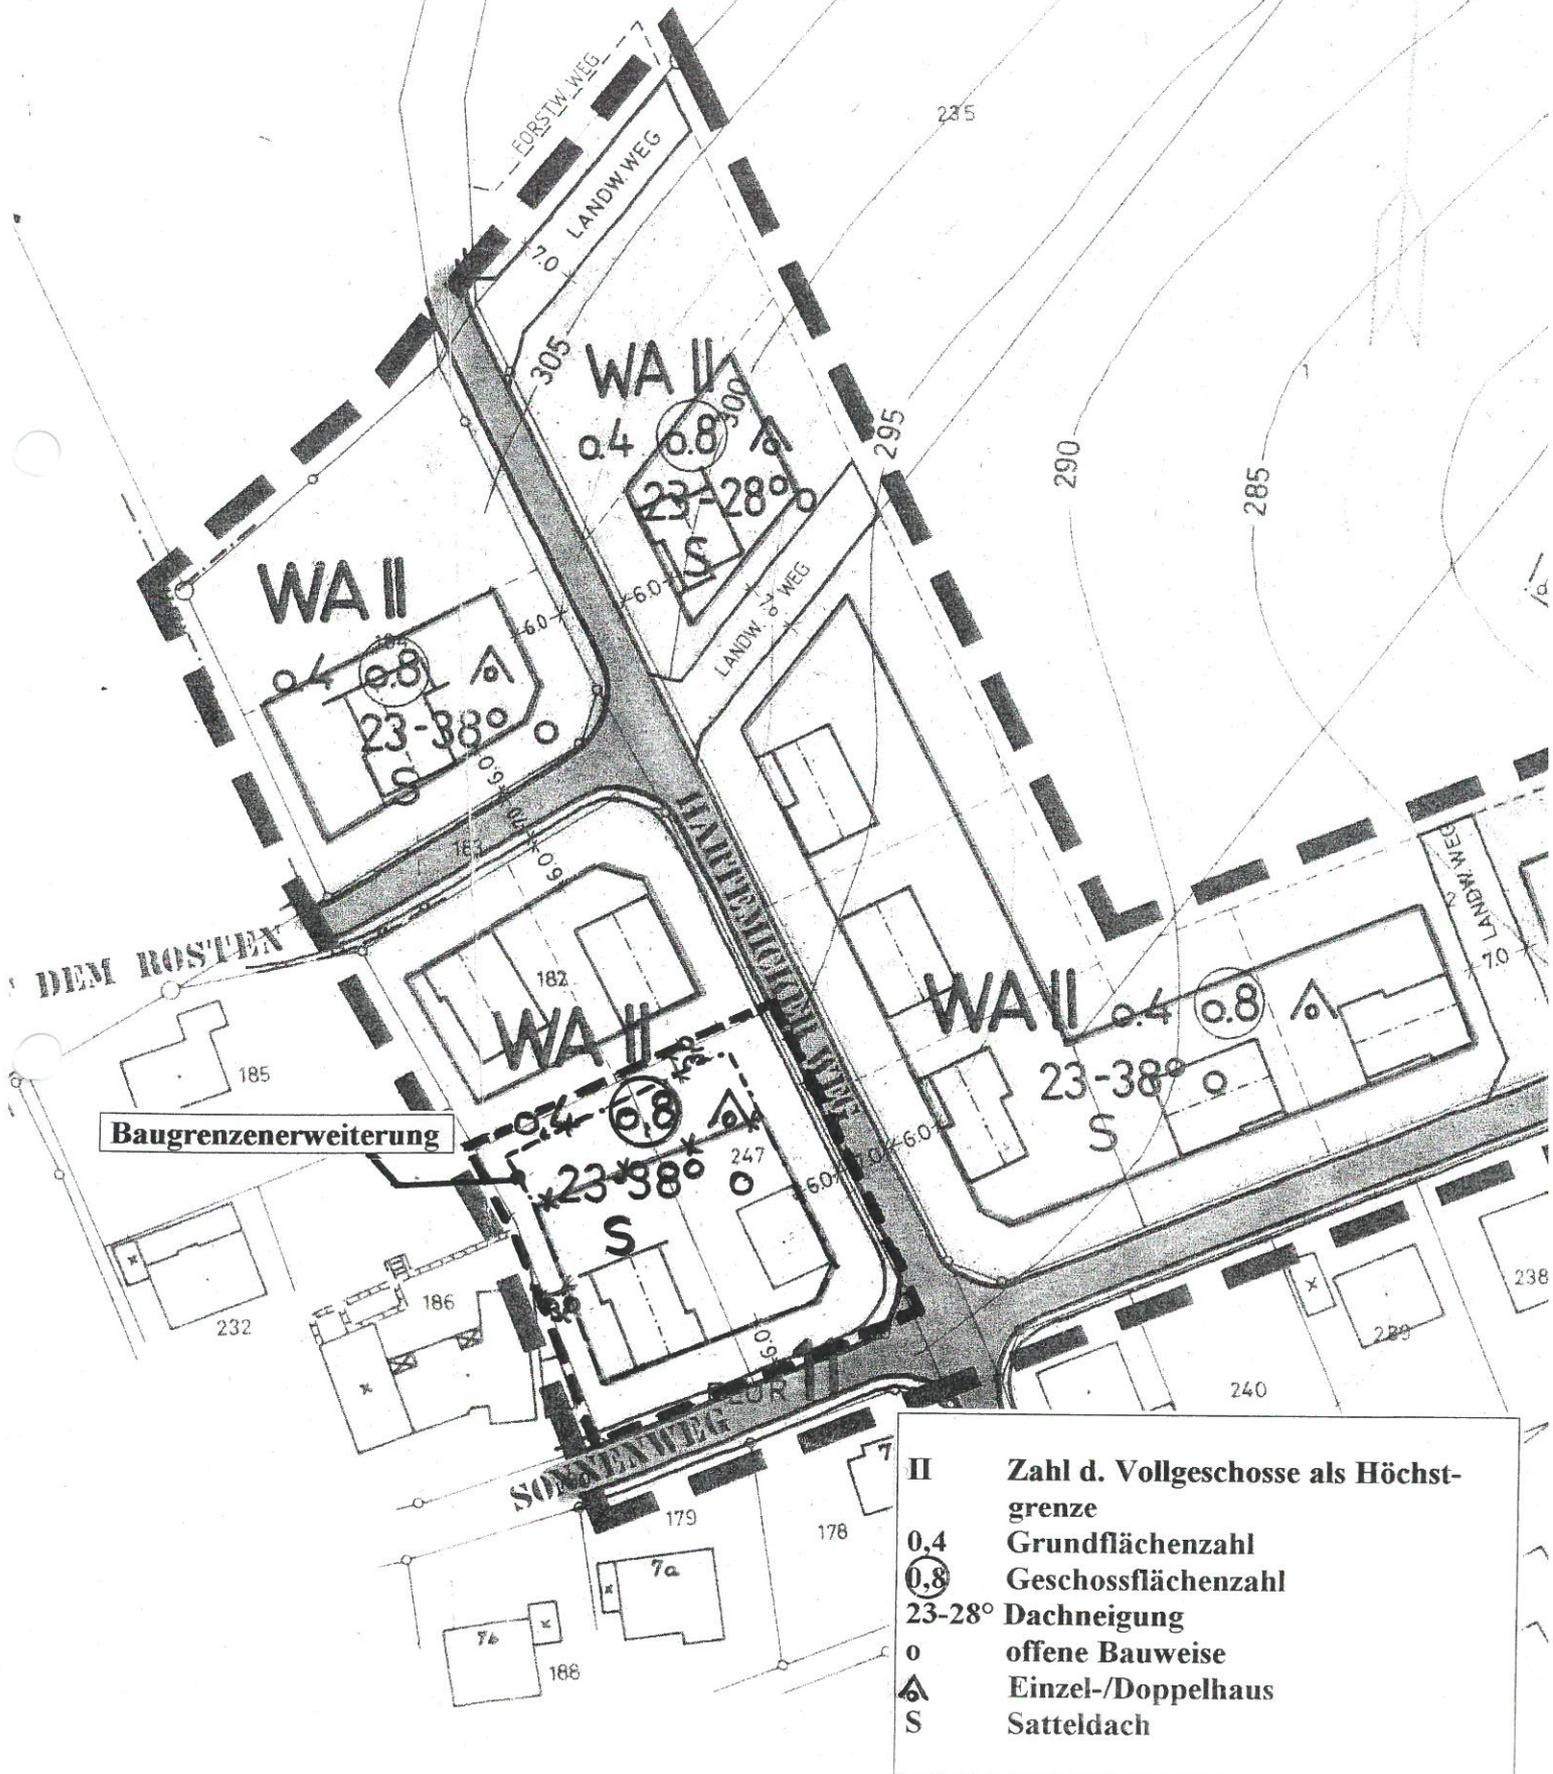

- | | |
|--------|--|
| II | Zahl d. Vollgeschosse als Höchstgrenze |
| 0,4 | Grundflächenzahl |
| 0,8 | Geschossflächenzahl |
| 23-28° | Dachneigung |
| o | offene Bauweise |
| △ | Einzel-/Doppelhaus |
| S | Satteldach |