


BP Nr. 24 – Gewerbegebiet Am Schlöten
-2- vereinfachte Änderung-

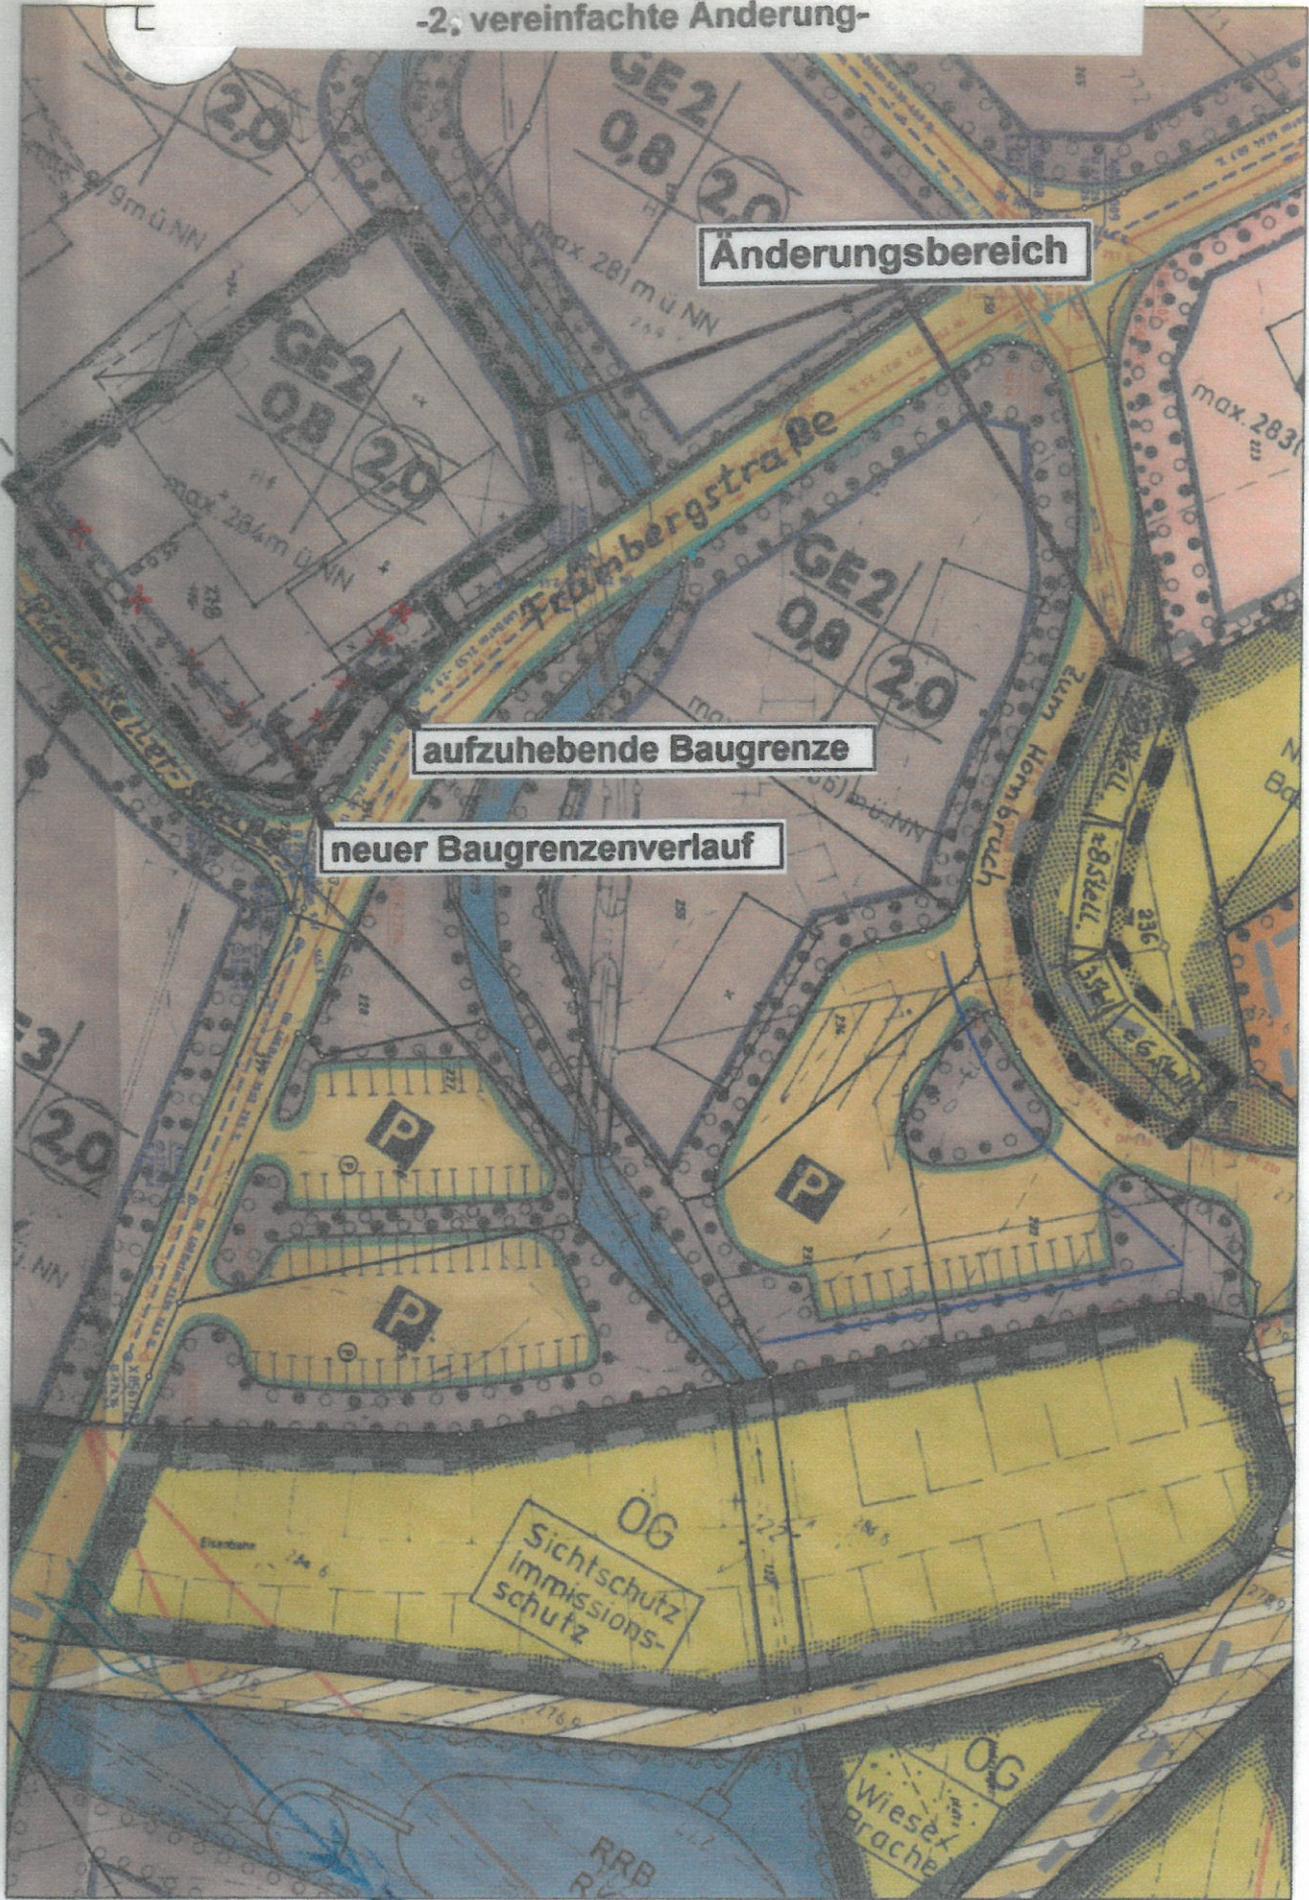

Änderungsbereich

aufzuhebende Baugrenze

neuer Baugrenzenverlauf

Sichtschutz
Immissions-
schutz