


Bebauungsplan Nr. 32 - Auf der Ente der Stadt Bergneustadt
 1. vereinfachte Änderung M. 1/500

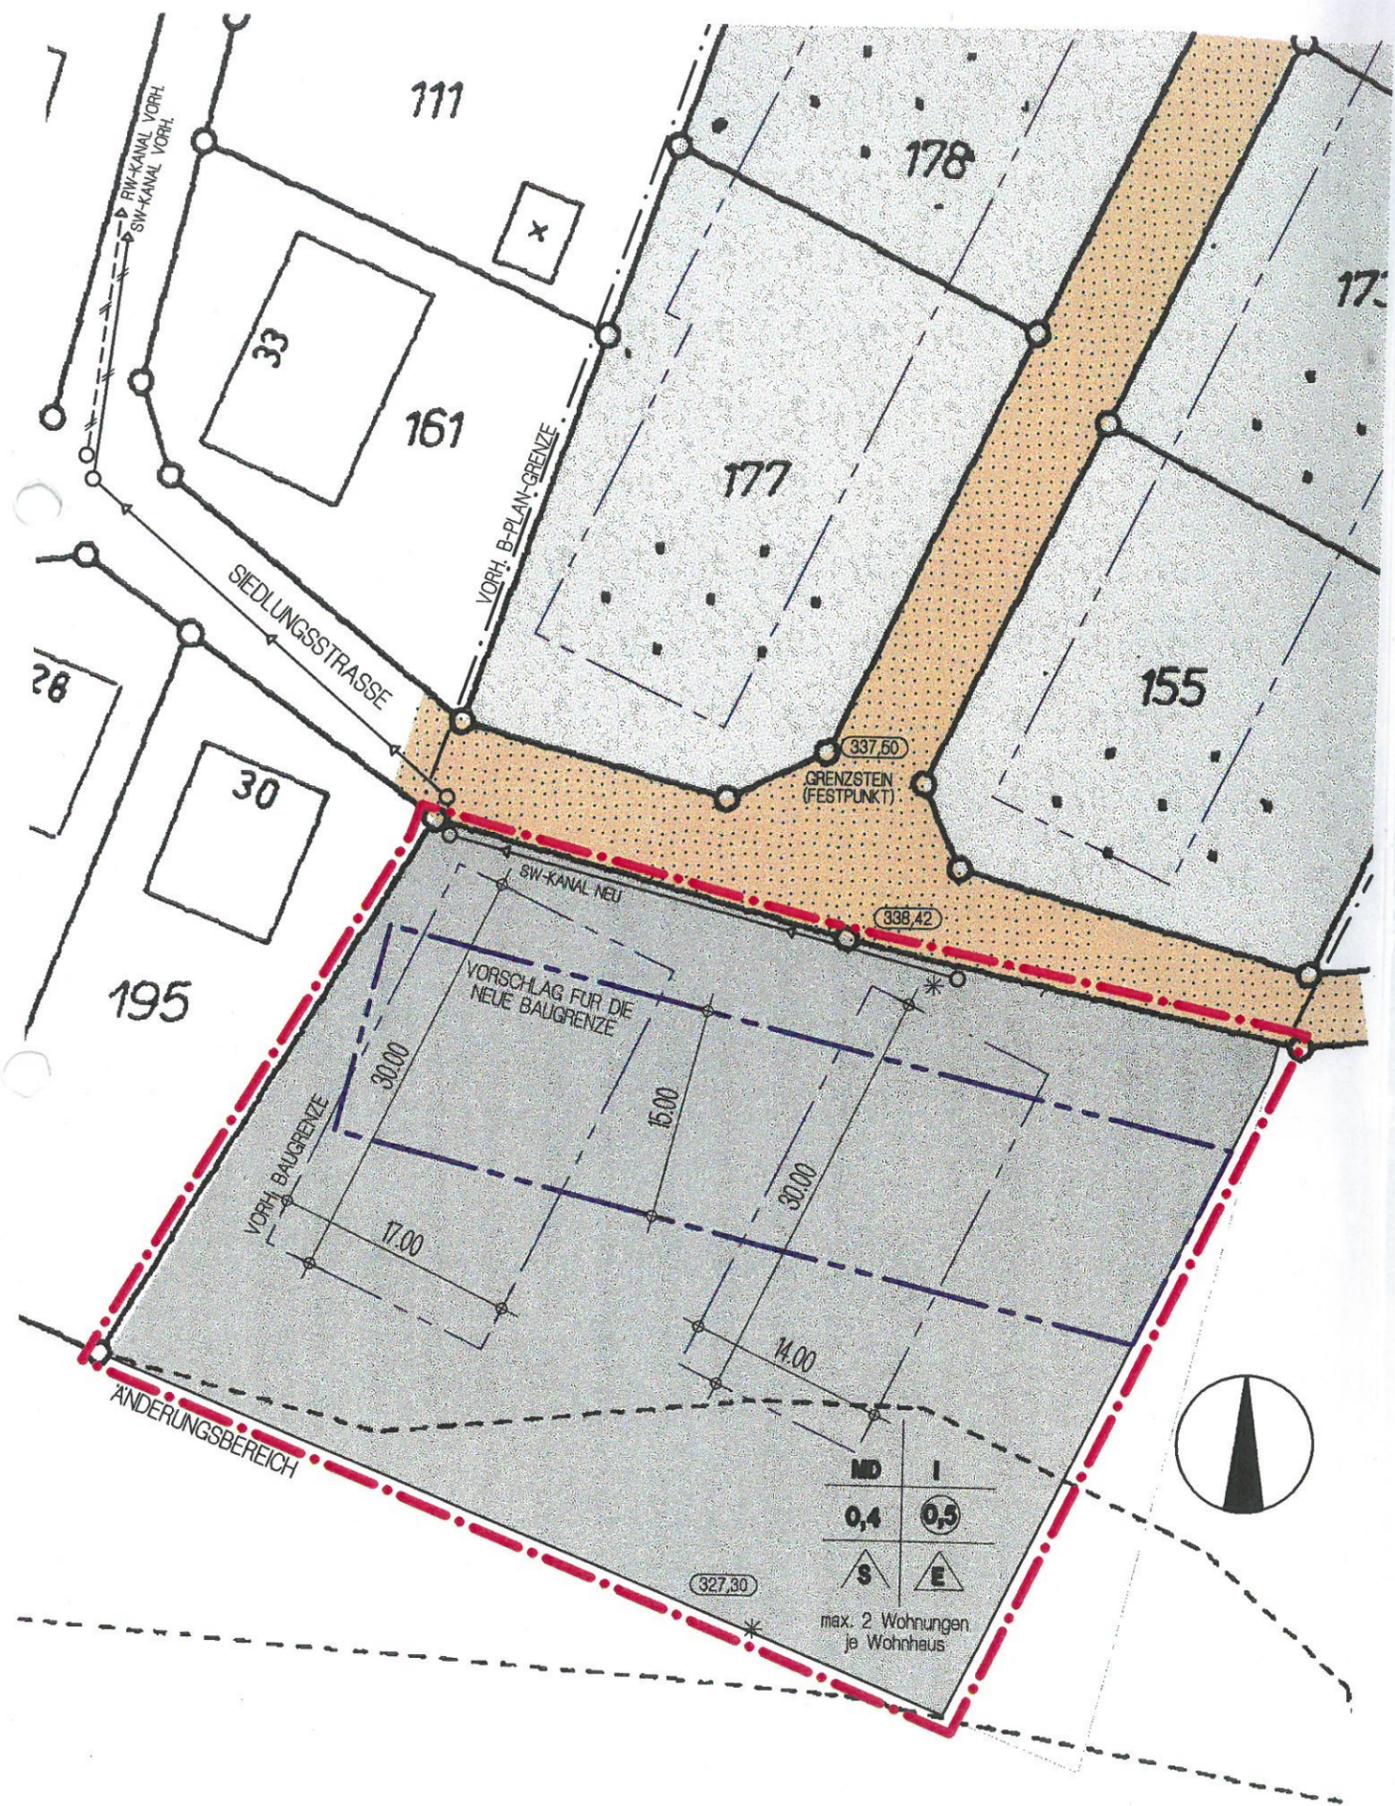

<p>Der HFA hat am 12.09.2001 die Aufstellung/Änderung/Ergänzung des Planes gem. § 2 (1) i.V.m. Abs. 4 und § 13 des Baugesetzbuches (BauGB) i.d.F.v. 27.08.1997 (BGBl. I S. 2141) beschlossen.</p> <p>Bergneustadt, den 12.3.2002</p> <p><i>[Signature]</i> Bürgermeister <i>[Signature]</i> Ratsmitglied</p>	<p>Eine erneute Offenlage gem. § 3 (2) i.V.m. Abs. 3 BauGB zu den Änderungen/Ergänzungen nach der ersten öffentl. Auslegung erfolgte in der Zeit vom 2002 bis einschl. 2002.</p> <p>Bergneustadt, den 2002</p> <p><i>[Signature]</i> Bürgermeister <i>[Signature]</i> Ratsmitglied</p>
<p>Die frühzeitige Unterrichtung und Erörterung hat gem. § 3 (1) BauGB in der Zeit vom 2002 bis einschl. 2002 und am 2002 (Erörterungstermin) stattgefunden.</p> <p>Bergneustadt, den 2002</p> <p><i>[Signature]</i> Bürgermeister <i>[Signature]</i> Ratsmitglied</p>	<p>Dieser Bebauungsplan ist gem. § 10 (1) i.V.m. § 13 BauGB vom Rat der Stadt Bergneustadt in seiner Sitzung am 2.2.2002 als Satzung beschlossen worden.</p> <p>Bergneustadt, den 12.3.2002</p> <p><i>[Signature]</i> Bürgermeister <i>[Signature]</i> Ratsmitglied</p>
<p>Der HFA hat am 12.09.2002 beschlossen von der frühzeitigen Unterrichtung und Erörterung (§ 3 (1) BauGB) gem. § 13 Nr. 1 BauGB abzu- sehen, da die Grundzüge der Planung nicht berührt werden.</p> <p>Bergneustadt, den 12.3.2002</p> <p><i>[Signature]</i> Bürgermeister</p>	<p>Der Satzungsbeschluss des Bebauungsplanes (der vereinfachten Änderung) sowie Ort und Zeit der Einsichtnahme wurde gemäß § 10 (3) BauGB am 26.3.2002 öffentl. bekanntgemacht. Damit wird dieser Bebauungsplan mit der Bekanntmachung vom 26.3.2002 rechtskräftig.</p> <p>Bergneustadt, den 28.3.2002</p> <p><i>[Signature]</i> Bürgermeister</p>
<p>Dieser Plan ist gemäß § 3 (2) BauGB aufgrund des HFA-beschlusses vom 12.09.2002 in der Zeit vom 26.11.2002 bis einschl. 27.12.2002 öffentlich ausgelegt worden.</p> <p>Die Offenlegung wurde am 15.11.2002 im Amtsblatt ortsüblich öffentlich bekanntgemacht. Die Träger öffentlicher Belange wurden mit Scheiben vom 14.11.2002 von der öffentlichen Auslegung benachrichtigt und somit gemäß § 4 (2) BauGB beteiligt.</p> <p>Bergneustadt, den 12.3.2002</p> <p><i>[Signature]</i> Bürgermeister <i>[Signature]</i> Ratsmitglied</p>	