


**Bebauungsplan Nr. 40 – Auf'm Stein  
-4. vereinfachte Änderung**

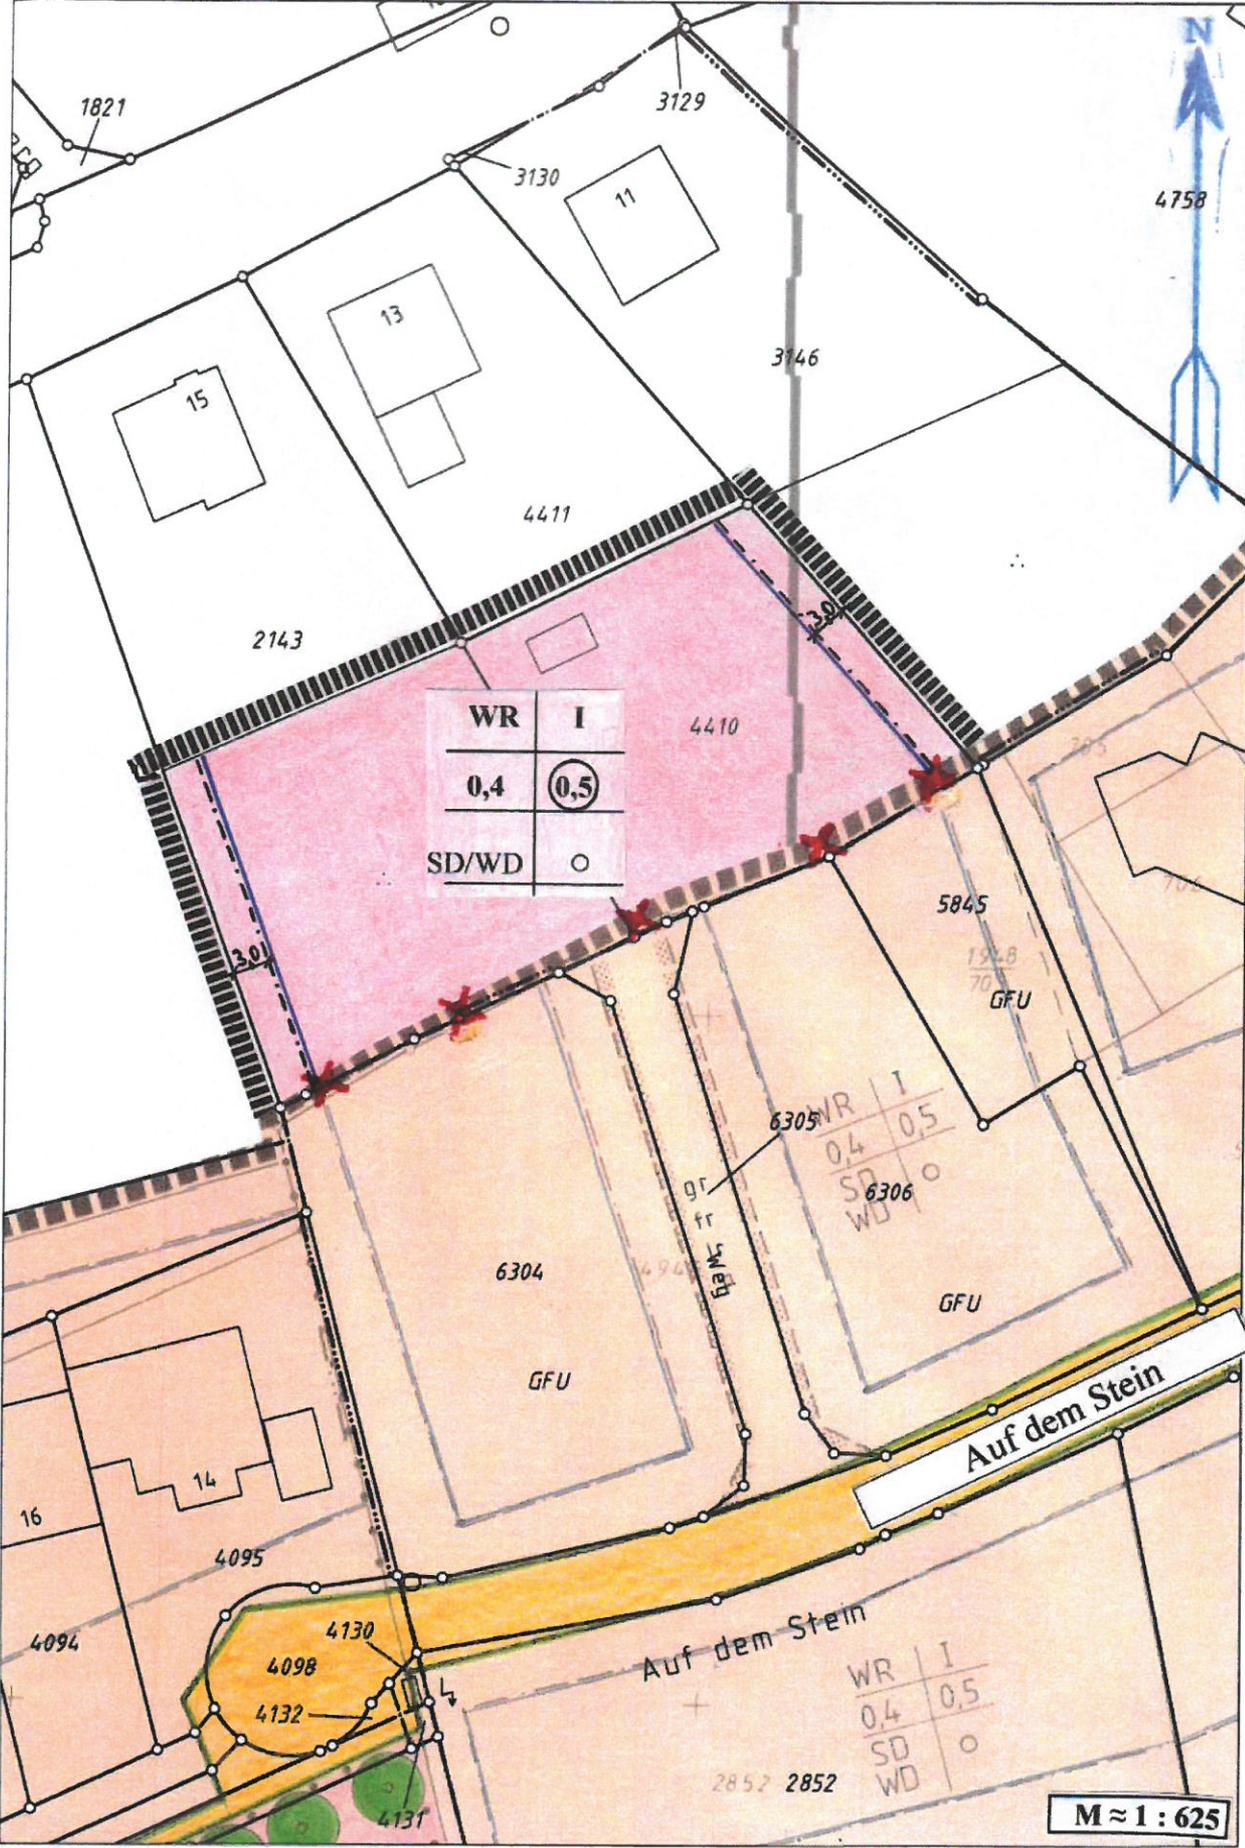

WR	I
0,4	0,5
SD/WD	○

WR	I
0,4	0,5
SD	○
WD	

WR	I
0,4	0,5
SD	○
WD	

**M ≈ 1 : 625**