

M 1/1.000

Diese 3. Änderung der Bebauungspläne beinhaltet die Vorschriften gemäß


- Baugesetzbuch (BauGB) in der Fassung der Bekanntmachung vom 27. Aug.1997 (BGBl. S.2141)

- Verordnung über die bauliche Nutzung der Grundstücke (Baunutzungsverordnung (BaunVO)) in der Fassung vom 23.Jan.1990 (BGBl. S.132)

- Verordnung über die Ausarbeitung Bauleitpläne und die Darstellung des Planinhalts (Planzeichenverordnung II (PlanV 90)) in der Fassung vom 18.1.1990 (BGBl. S.58)

- Bauordnung für das Land Nordrhein-Westfalen (BauO NW) in der Bekanntmachung vom 1. März 2000 (GV.NW. S. 256)

- Dieser 3. Änderung der Bebauungspläne ist eine Begründung gem. § 9 Abs.8 BauGB beigefügt.

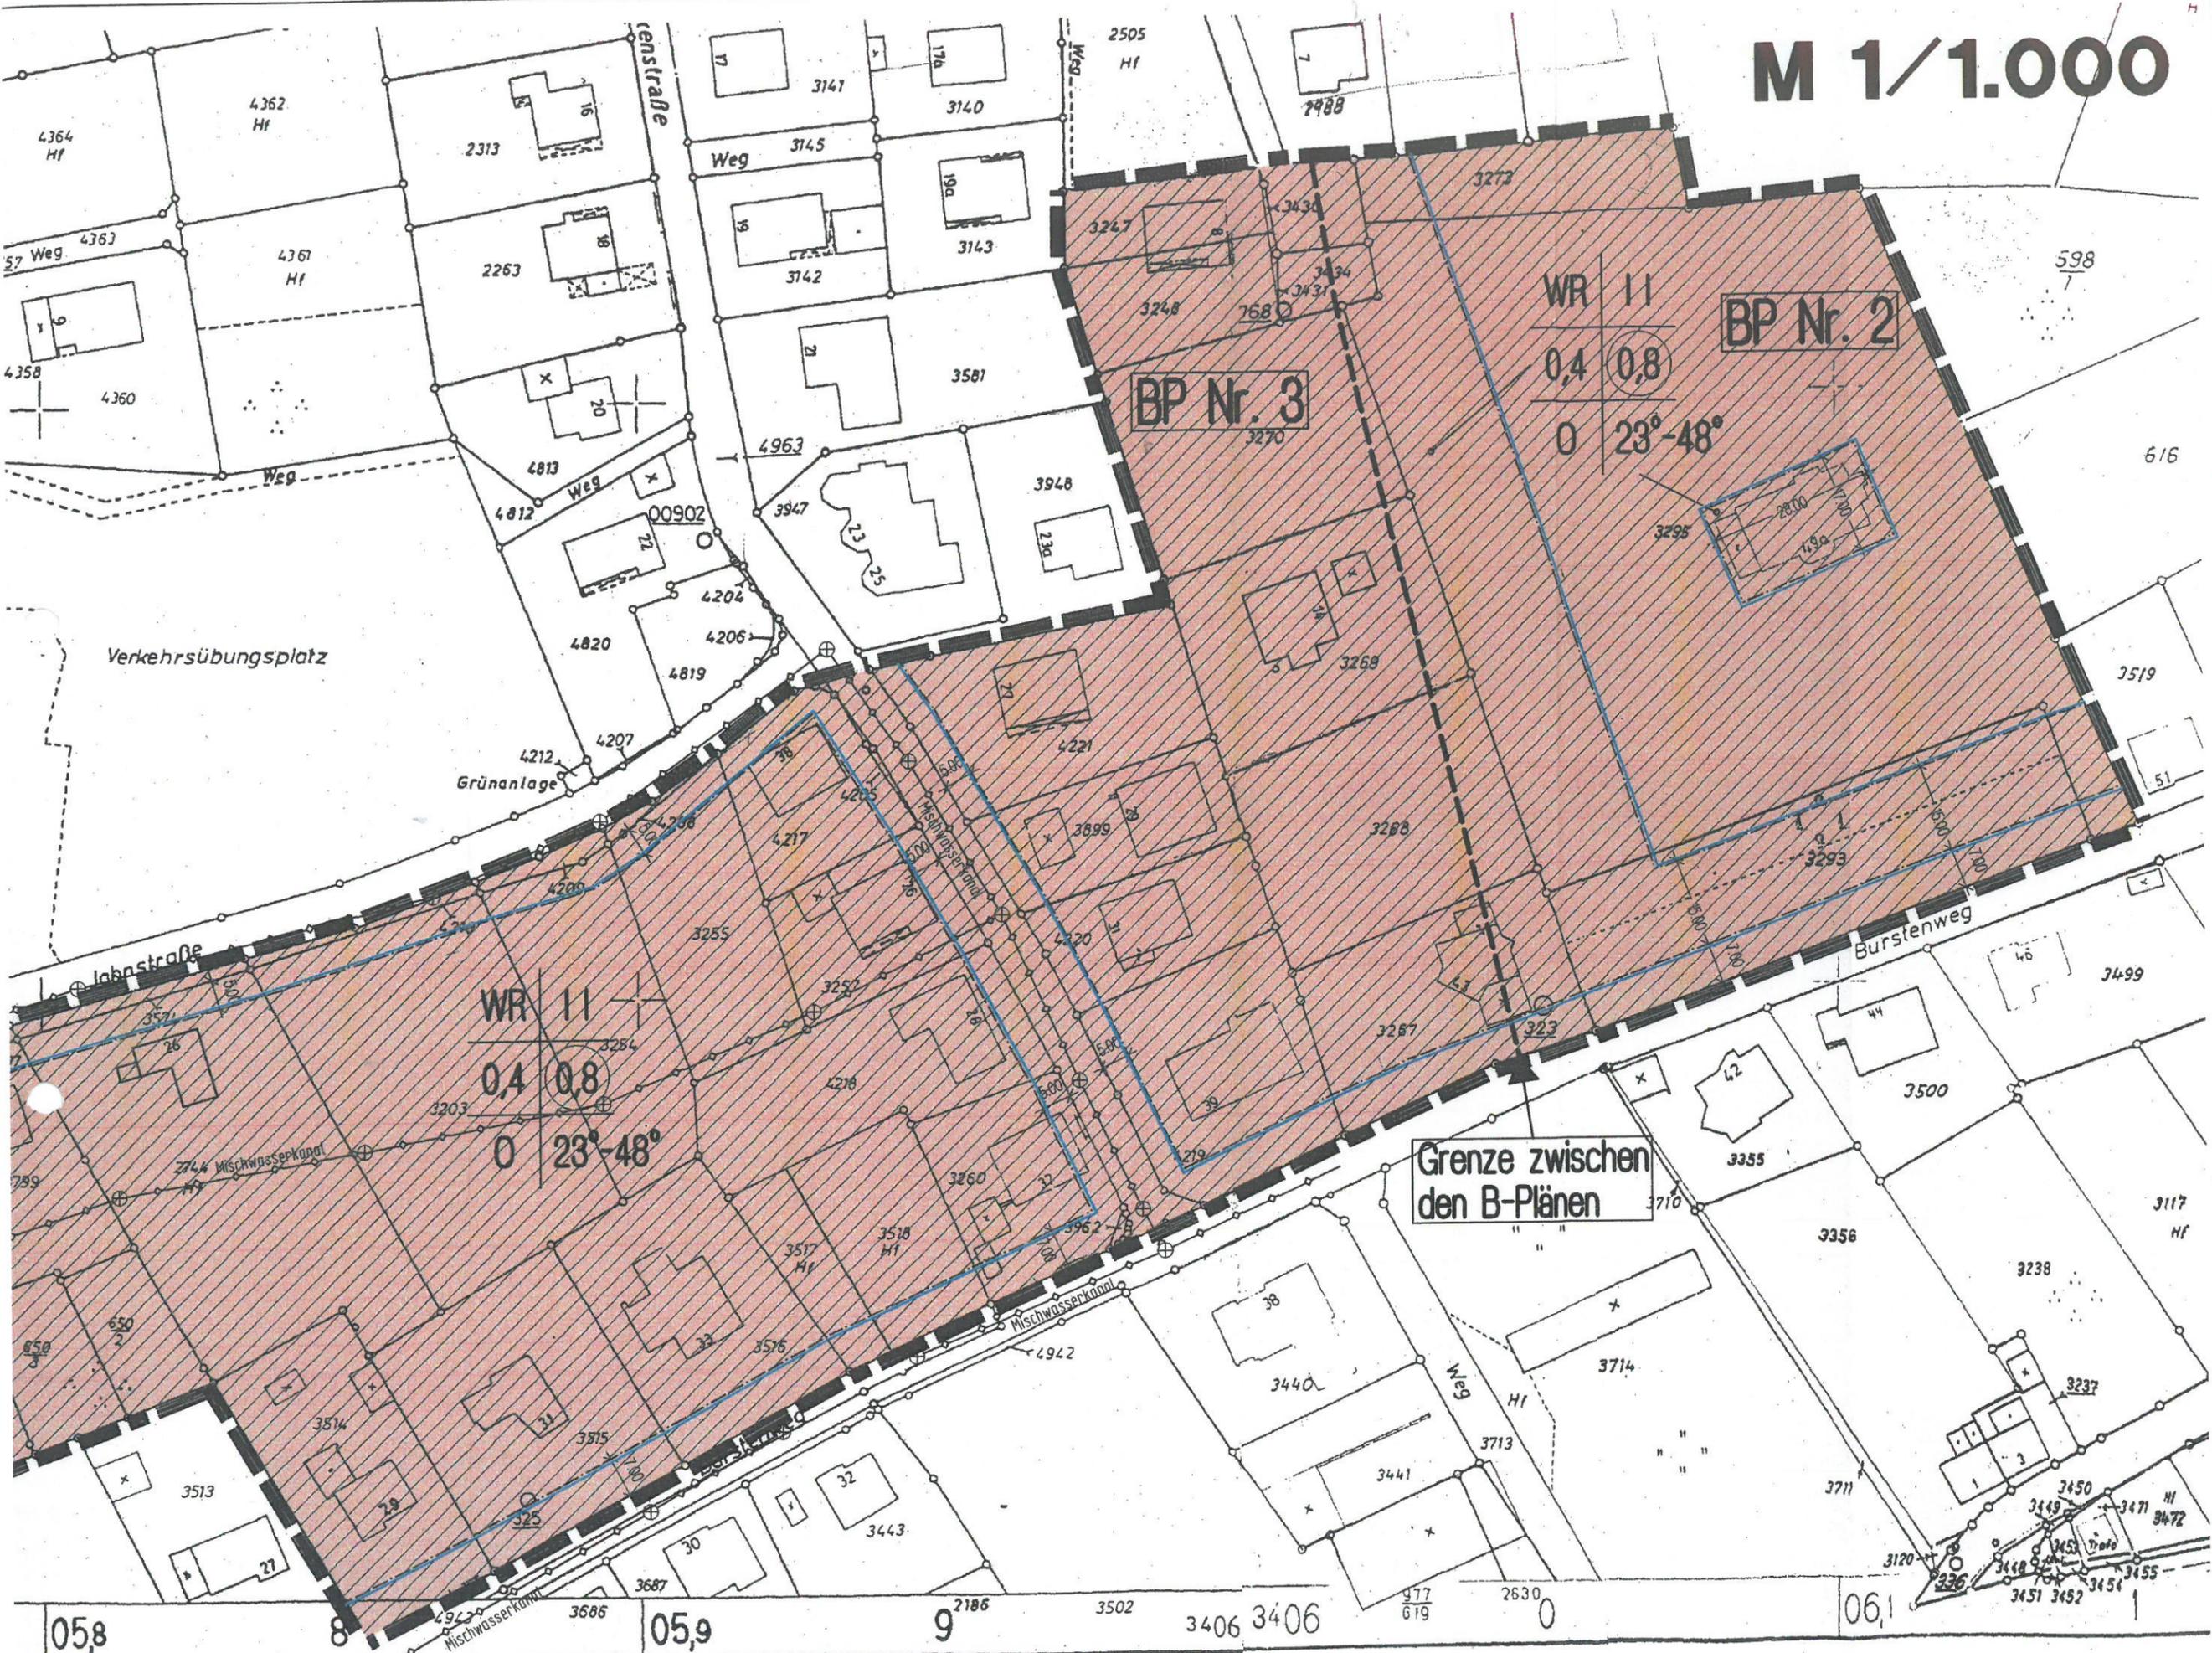

Vermerke

