


BEBAUUNGSPLAN Nr. 3 - BURSTEN

2. ÄNDERUNG M 1:1000

geändert durch Beschluss des
HFA vom 26.01.2000 in WA
-Allgemeines Wohngebiet-

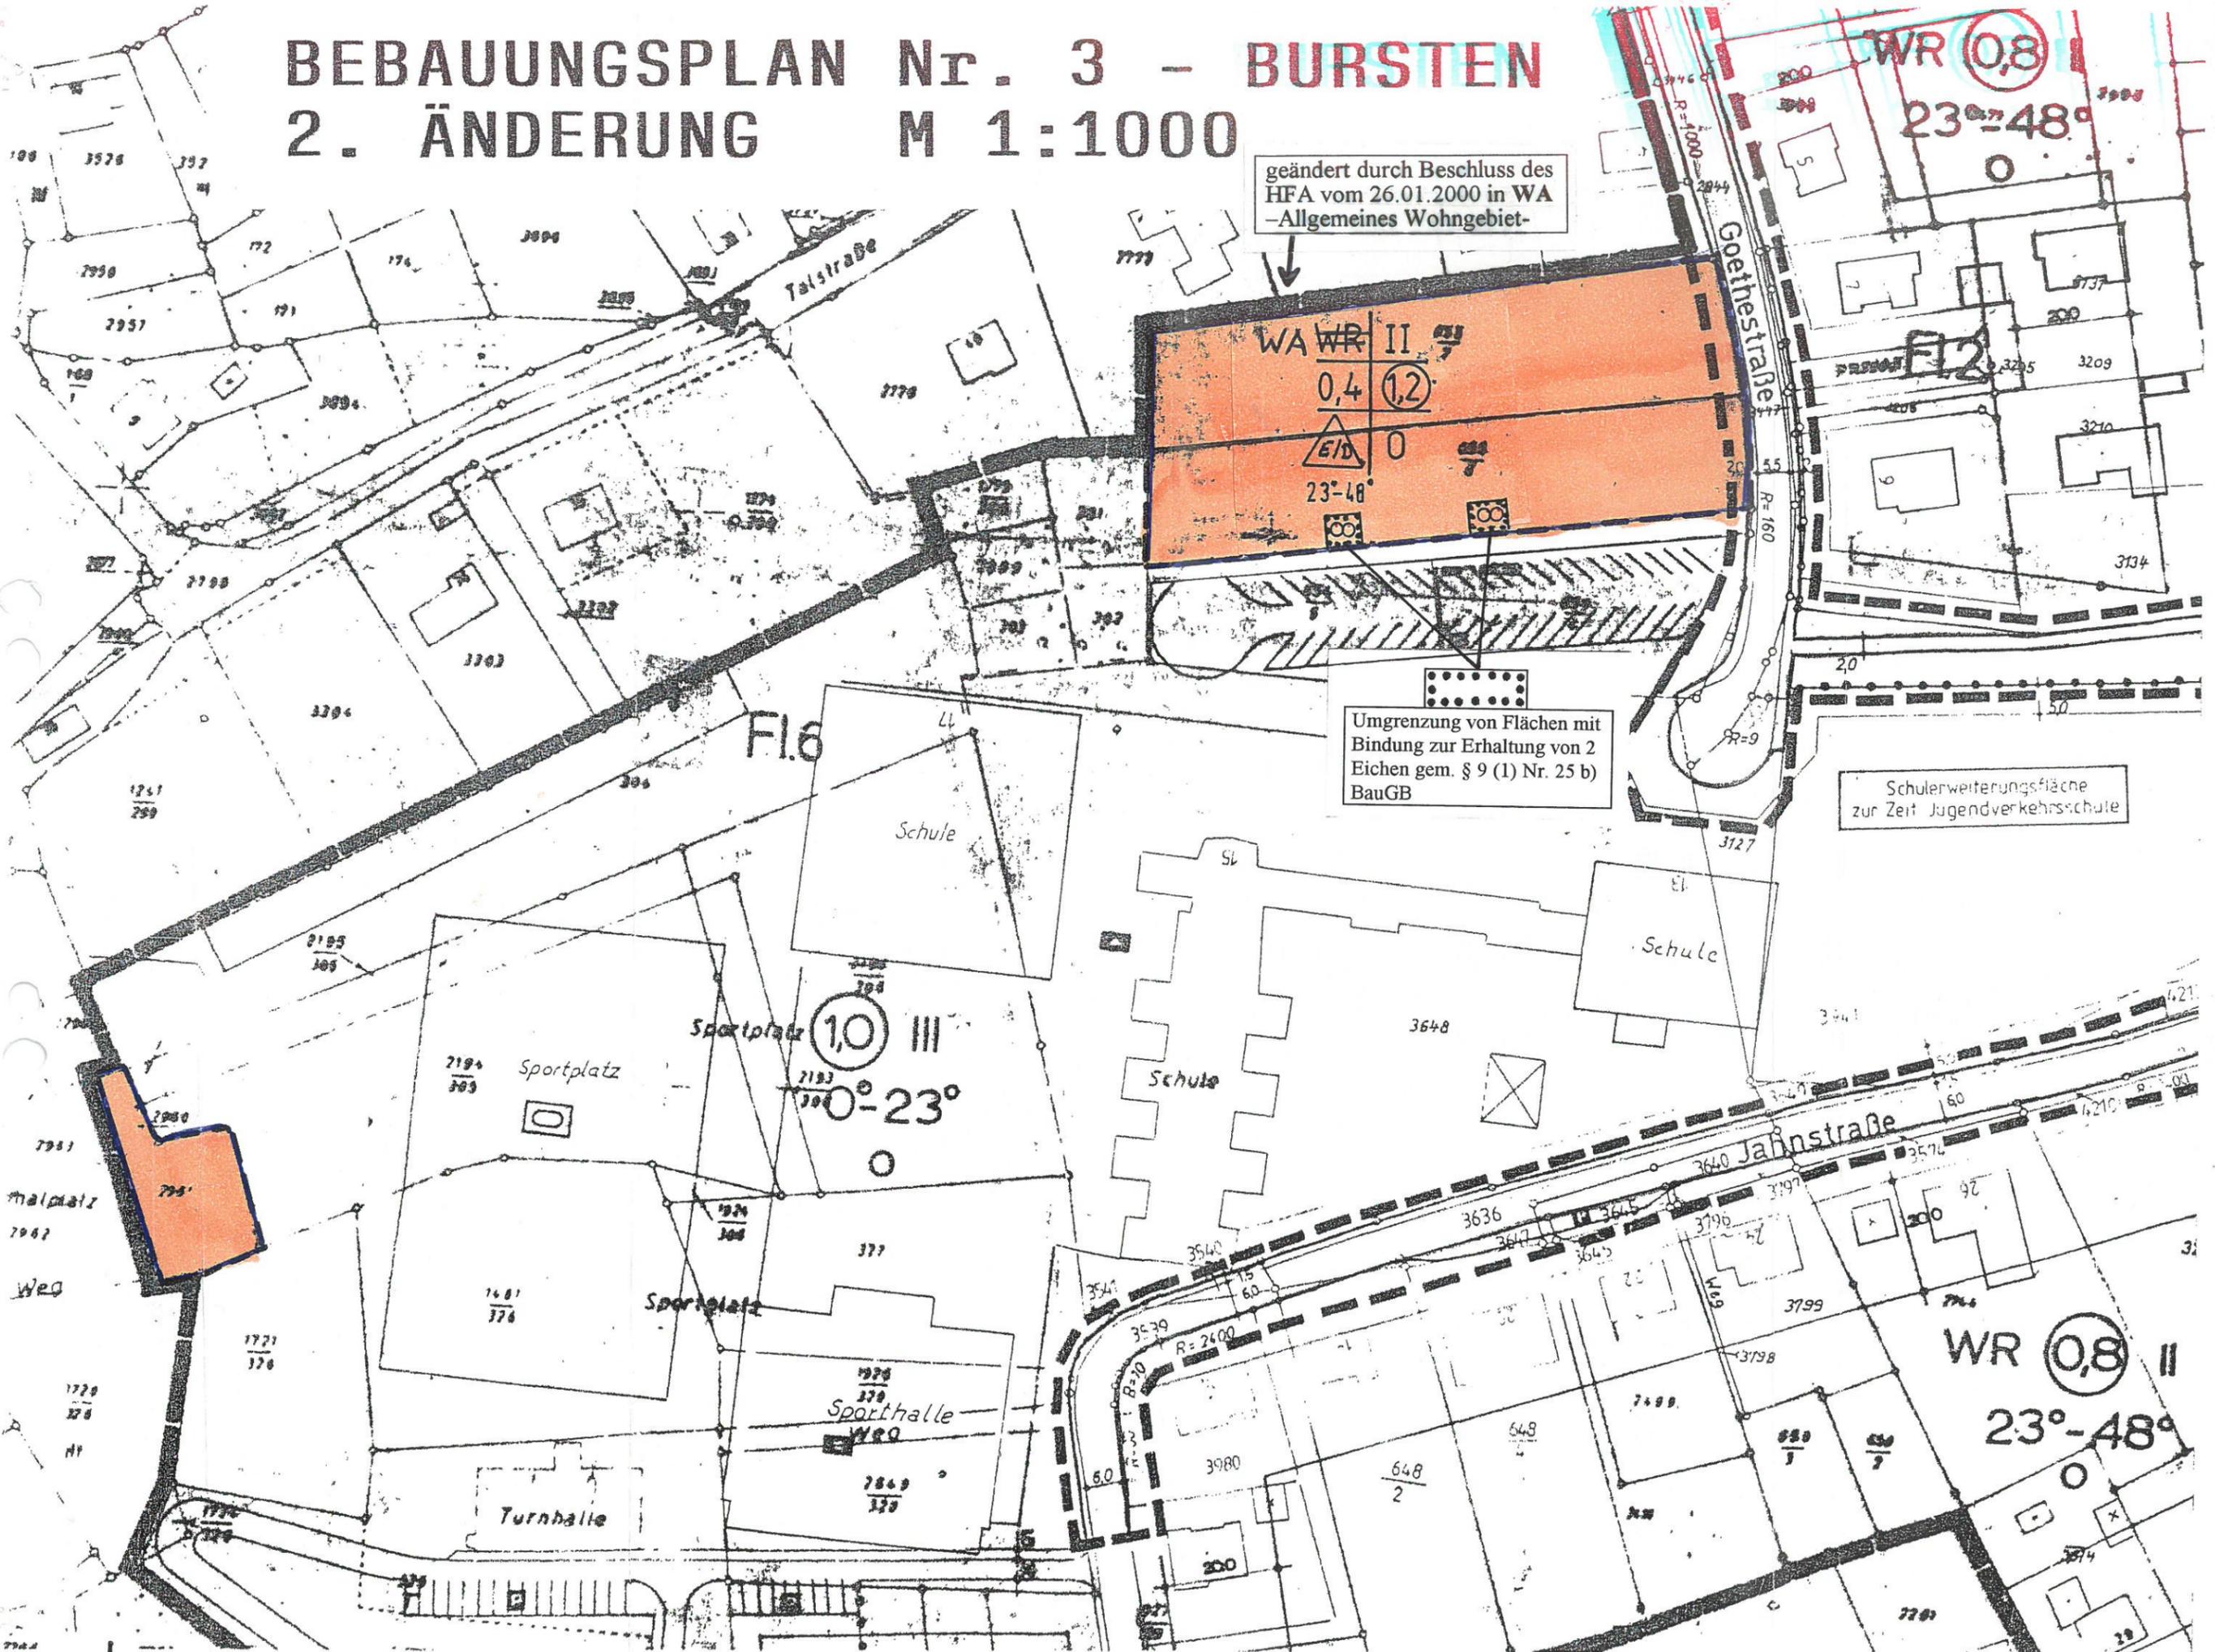

Umgrenzung von Flächen mit
Bindung zur Erhaltung von 2
Eichen gem. § 9 (1) Nr. 25 b)
BauGB

Schülerweiterungsfläche
zur Zeit Jugendverkehrsschule

Rechtsg

Dieser Be
die Vorsc

- Bauges
Fassung v
08. Dez. 1'

- Verordn
Nutzung c
nutzungs
der Fassu
(BGBl. S.

Verordnu
der Baule
des Planir
nung 1981
vom 30. Ju

- Bauordn
Westfaler
Fassung v
(GV NW v

- Die Dar
entspricht
für Katas
risse in N
d. Innenm
ID 2 - 7120

- Diesem E
Begründu
BauGB

- Gesetz
halts und
schaft (La
in der Fas
vom 26. Ju
d. Gesetz