

Maßgeb. Anforderungen für die Bestuhlung:

gemäß SBauVO mit Stand vom 17.11.2009
Teil 1: Versammlungsstätten

§ 7 Bemessung der Rettungswege von Versammlungsstätten
- Rettungswege müssen mind. 1,20 m breit sein, bzw. 1,20 m je 200 Personen

- § 10 Bestuhlung, Gänge und Stufengänge
- In Reihen angeordnete Sitzplätze müssen unverrückbar sein.
 - Sitzplätze müssen mind. 0,50 m breit sein.
 - Zwischen den Sitzreihen muss eine lichte Durchgangsbreite von 0,40 m vorhanden sein.
 - Seitlich eines Ganges dürfen max. 10 Sitzplätze angeordnet sein => max. 20 Sitzplätze in einer Reihe.
 - Der Abstand von Tisch zu Tisch soll 1,50 m nicht unterschreiten.
 - In Versammlungsräumen müssen für Benutzer von Rollstühlen mind. 1% der Besucherplätze bzw. mind. 2 Plätze vorhanden sein. Diesen Plätzen sind Besucherplätzen für eine Begleitperson zuzuordnen.


Nachweis der Fluchttürbreite und der Fluchtwegbreite

Saal insgesamt 460 Personen

Bei einer maximalen Belegung mit 46 Personen können zu den jeweiligen Rettungstüren nicht mehr als je 200 Personen zugeordnet werden, somit sind die Fluchtwegen mit 1,20 m Breite ausreichend!

Erforderliche Fluchttürbreiten bei 460 Personen → insgesamt 2,76 m Breite erforderlich
→ 1,20 m Breite je 200 Personen

Vorhandene Fluchttüren und -breiten:
1 Fluchttüren über das Foyer 1 x 1,55 m → anrechenbar 1 x 1,20 m → insgesamt 6,00 m Breite vorhanden
2 Fluchttüren direkt ins Freie 2 x 2,41 m → anrechenbar 2 x 2,40 m

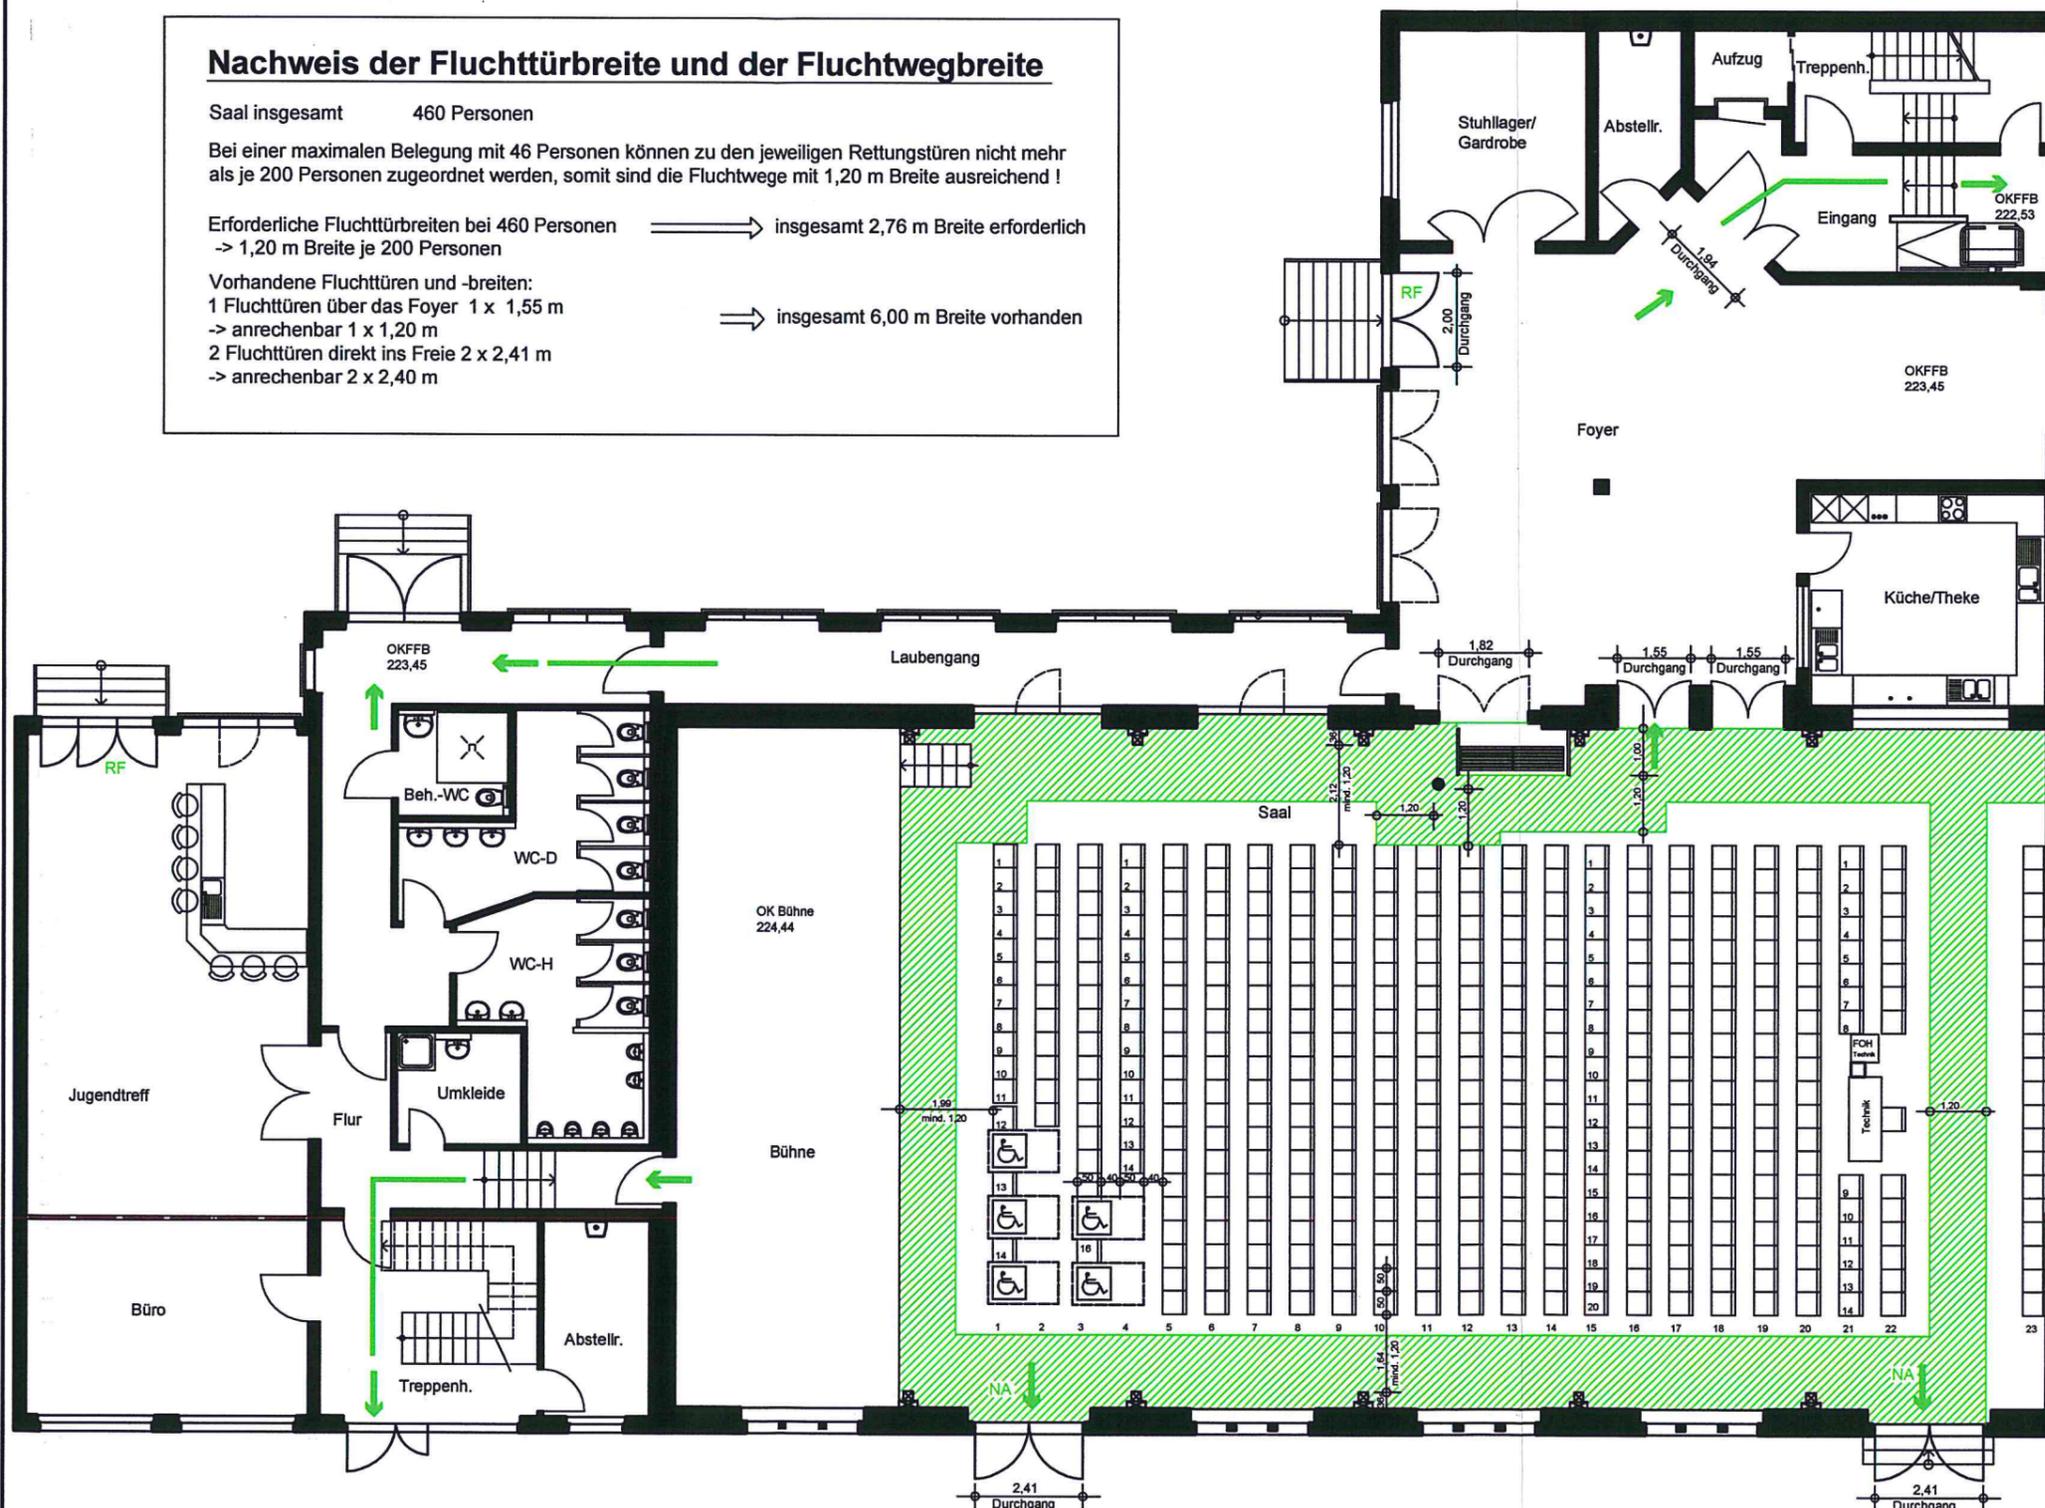

IV NACHTRAG
Anlage zur Baugenehmigung
Nr. 1236/02
Oberbergischer Kreis
Der Landrat
Baubauaufsicht

Bestuhlungsplan Variante 1

für Veranstaltungen bei denen der Saal komplett/ maximal mit einer Reihenbestuhlung bestuhlt wird

Bestuhlung Saal:

1. Reihe 14 Sitzplätze und 3 Rollis
2. Reihe 12 Sitzplätze
3. Reihe 16 Sitzplätze und 2 Rollis
4. Reihe 14 Sitzplätze
- 5.-20.+23. Reihe = 17 Reihen a` 20 Sitzplätze
21. + 22. Reihe a` 14 Sitzplätze + 1 Technik

alternativ ohne Rollstühle:

23 Reihen a` 20 Sitzplätze

insgesamt: 425 Sitzplätze und 5 Rollis

alternativ: 460 Sitzplätze

Bauherr:	Stadt Bergneustadt
Projekt:	Begegnungsstätte Krawinkel Saal
Bauort:	Kölner Strasse 260 51702 Bergeustadt
Plan:	Bestuhlungsplan VARIANTE 1
Maßstab: 1 : XX	Blattgröße: A XX
Der Bauherr: Stadt Bergneustadt Der Bürgermeister Bergneustadt, im Januar 2013	
Unterschrift	
Der Planer: Stadt Bergneustadt Hochbauamt Bergneustadt, im Januar 2013	
Unterschrift	
Dipl. Ing. Iris Olthoff	