


# BESTUHLUNGSPLAN

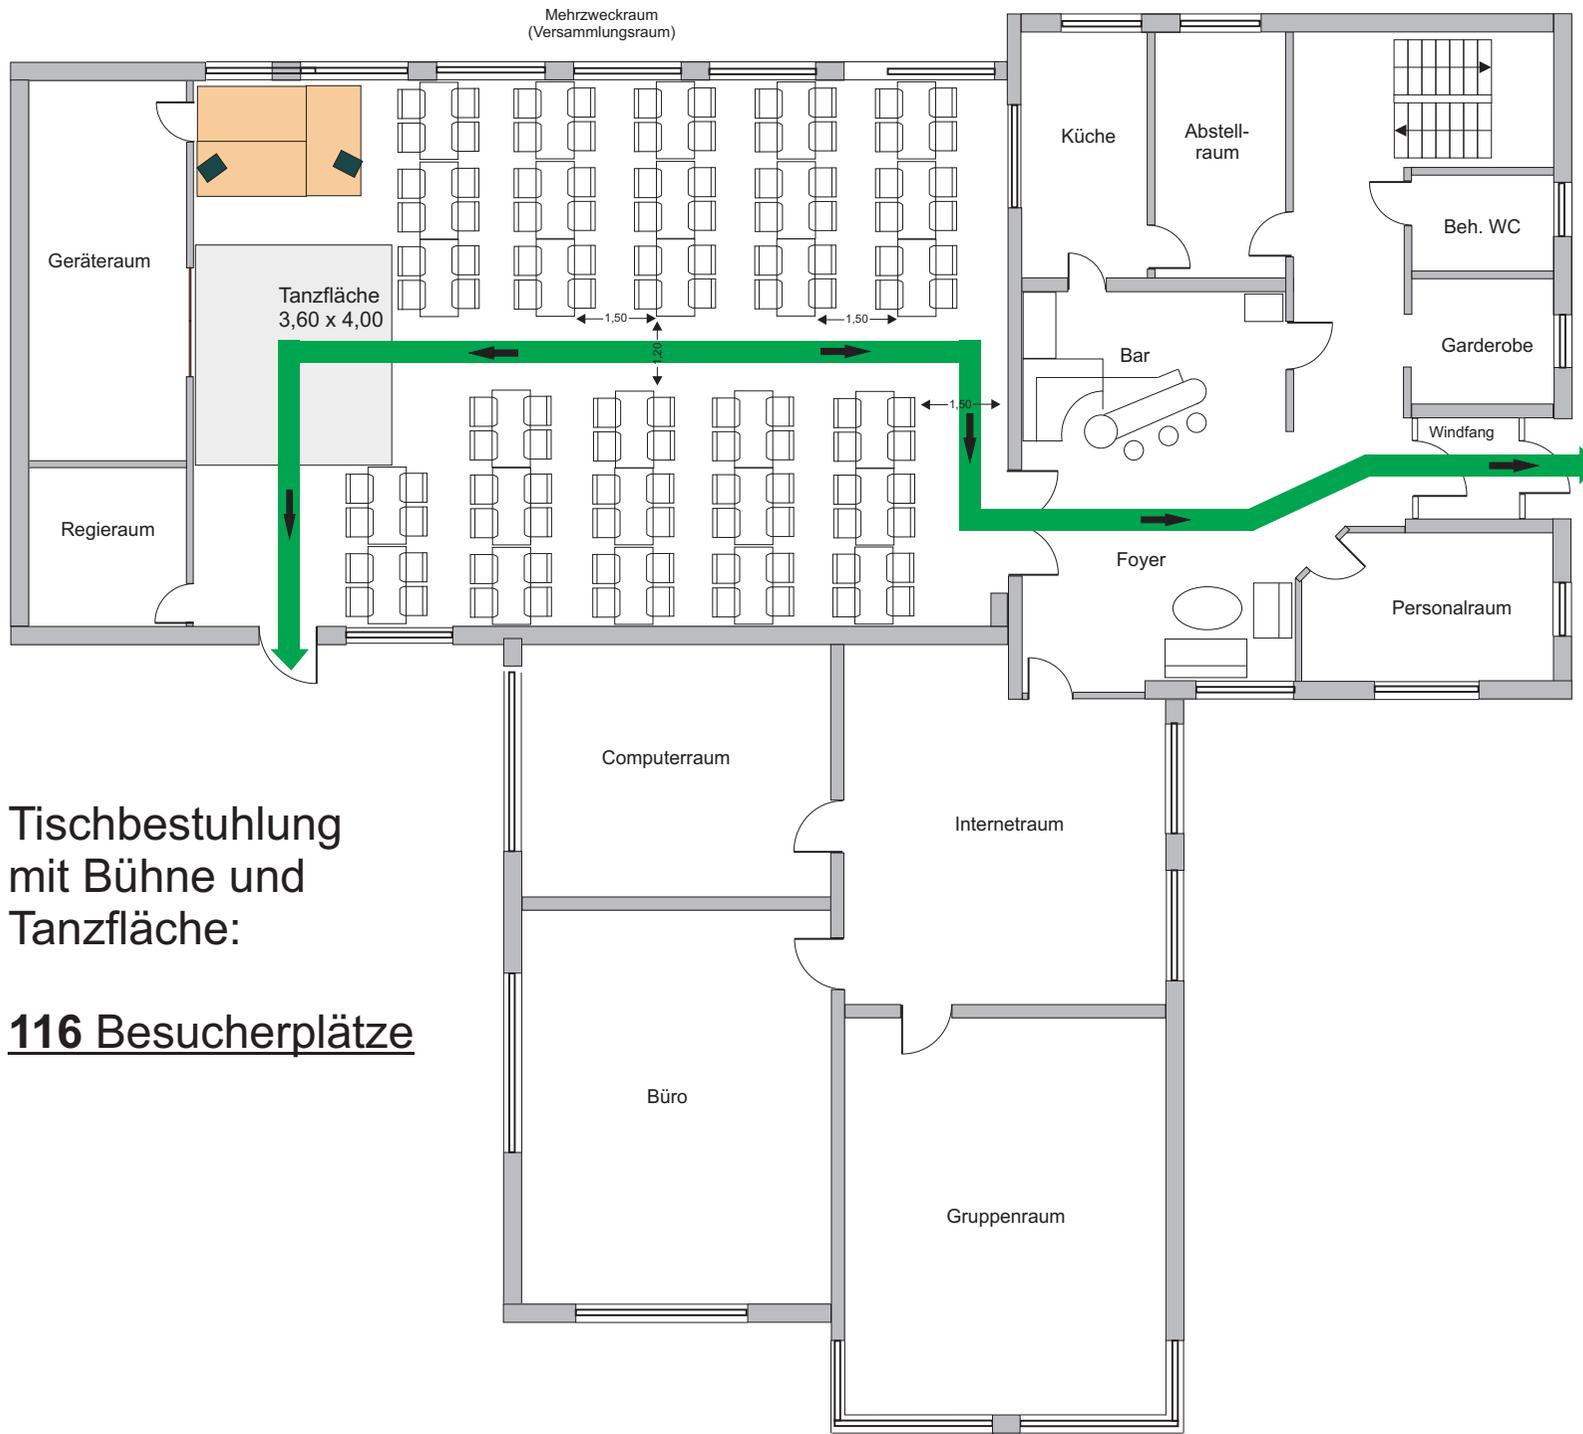

Tischbestuhlung  
mit Bühne und  
Tanzfläche:

**116** Besucherplätze

Objekt:	<b>Begegnungsstätte Hackenberg</b>	
Standort:	Am Leiweg 2a, 51702 Bergneustadt	
Eigentümer:	Stadt Bergneustadt, Kölner Str. 256 51702 Bergneustadt	
Etage:	EG	Bestuhlungsvariante: 11
Stand:	Nov 2009	Maßstab:
Planverfasser:	Hartmut Bremicker Verantwortlicher für Veranstaltungstechnik Stadt Bergneustadt Fachbereich 3 Tel. 02261 / 404203 Mobil 0175 / 54 22 904	