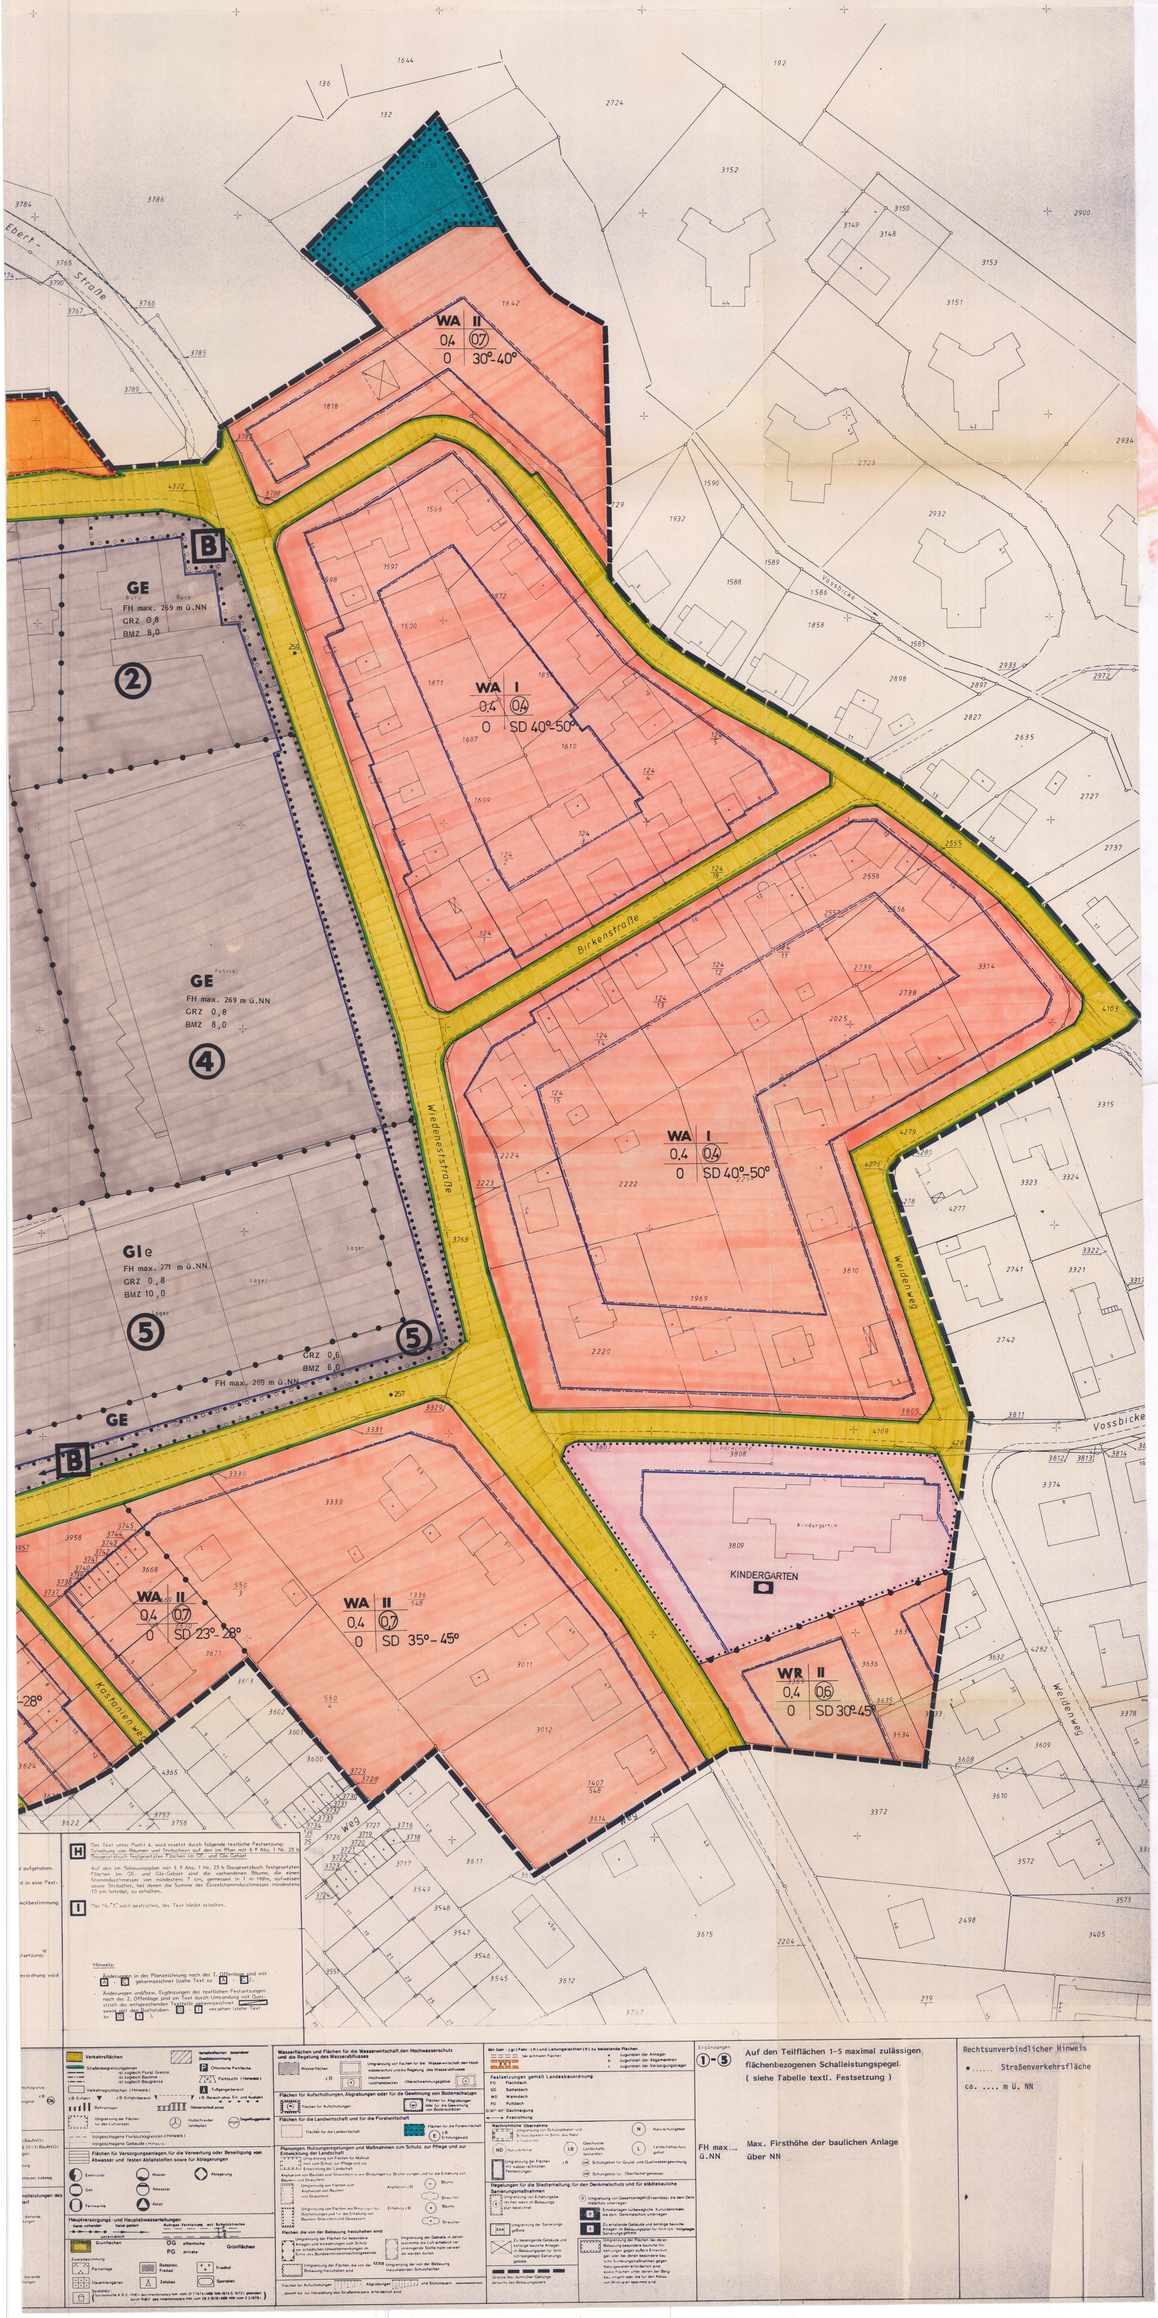GNEUSTADT M. 1:500